

שם הלקוח

ירדן סלע-ניהול ואחזקות

מעצבת פנים	 החברה השם הכתובת הטלפון הפקס הדואר האתר החברה השם הכתובת הטלפון הפקס הדואר האתר
------------	--

מס' גליון	תוכן גליון
A-1	תכנית מצב קיים
A-2	תכנית הריסה
A-3	תכנית בנייה
A-4	תכנית ריהוט
A-5	תכנית חשמל
A-6	תכנית תאורה
A-7	תכנית ריצוף
A-8	תכנית תקרה
A-9	פריסת תקרה לחיפוי-ח.ישיבות
A-10	פריסת קירות לחיפוי-ח.ישיבות
A-11	פריסת עמוד לחיפוי-אזור עבודה
A-12	תוכנית אינסטלציה
A-13	תוכנית מיזוג אדיר
A-14	נג-1 מסבז
A-15	נג-2 ארון אחסון כניסה
A-16	נג-3 ארון אחסון בסי
A-17	נג-4 ארון תקשורת


שם הקובץ: recover.dwg תוכנית עבודה 23-01-18 - הערות כלליות:

הקבלן אחראי למידות. עליו לבדוק את כל המידות ולהודיע לאדריכל על כל טעות או אי התאמה. אין למדוד על גבי התוכנית. יש להסתמך על מידות רשומות. אין לעשות כל שימוש בתכנית זו או ברעיונות הגלומים בה ללא אישור בכתב מהמתכנן. כל התוכניות נשארות רכוש של המתכנן. את כל התוכניות יש לקרוא עם גיליון פרטים.

לאישור	לעיון
☐	☐
למרוק	לביצוע
☐	☒

תוכן גליון	תוכנית ריהוט
תאריך	23-02-18
קניין	

מספר גליון	A-4
------------	-----

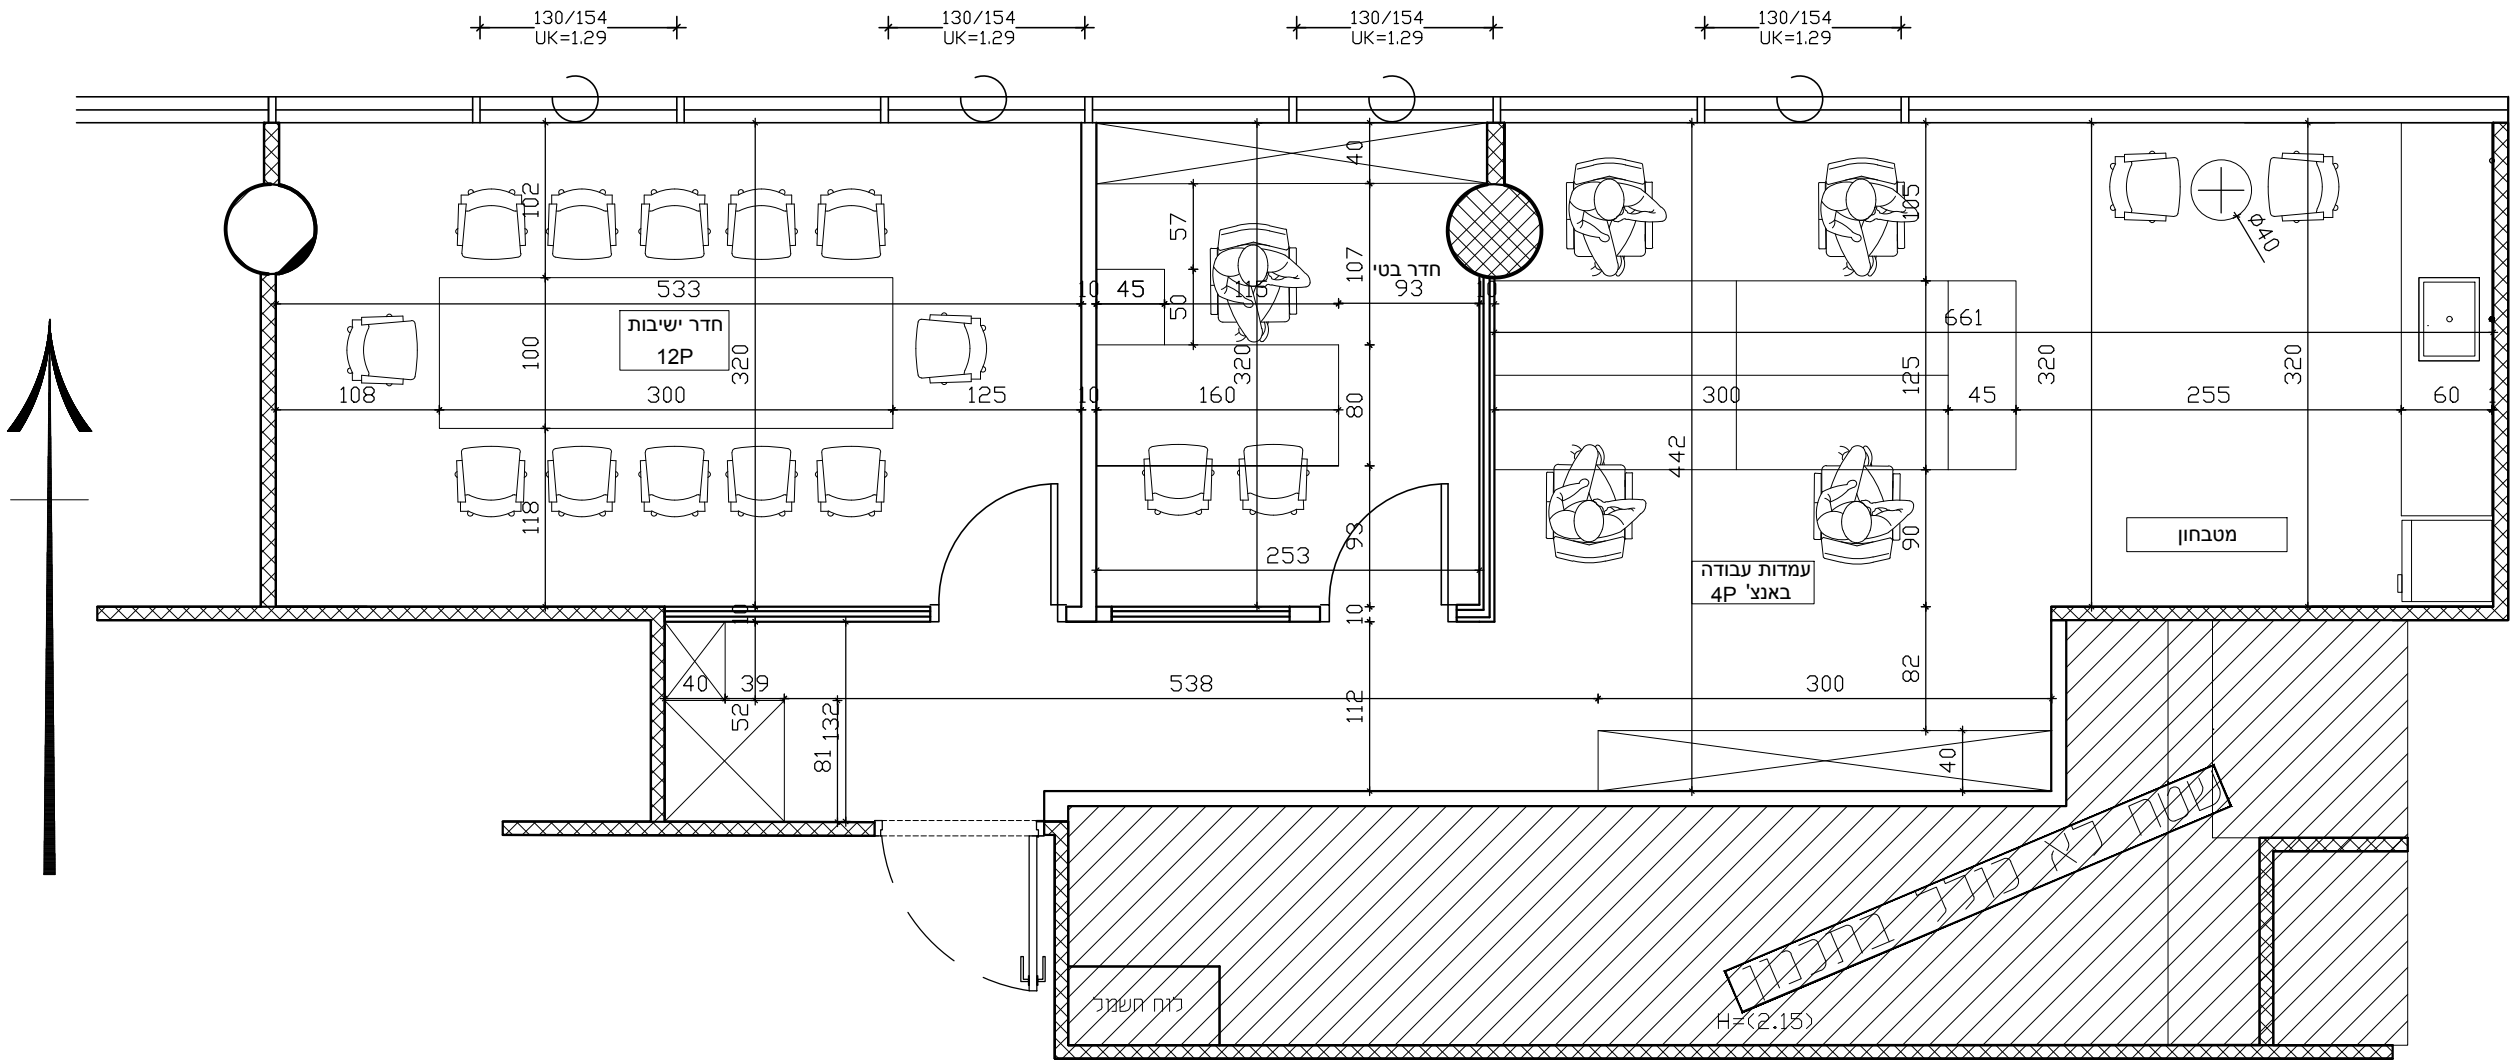

מקרא חומרים
בניה קיימת
בניה חדשה גבס רגיל
בניה חדשה מחיצות זכוכית