


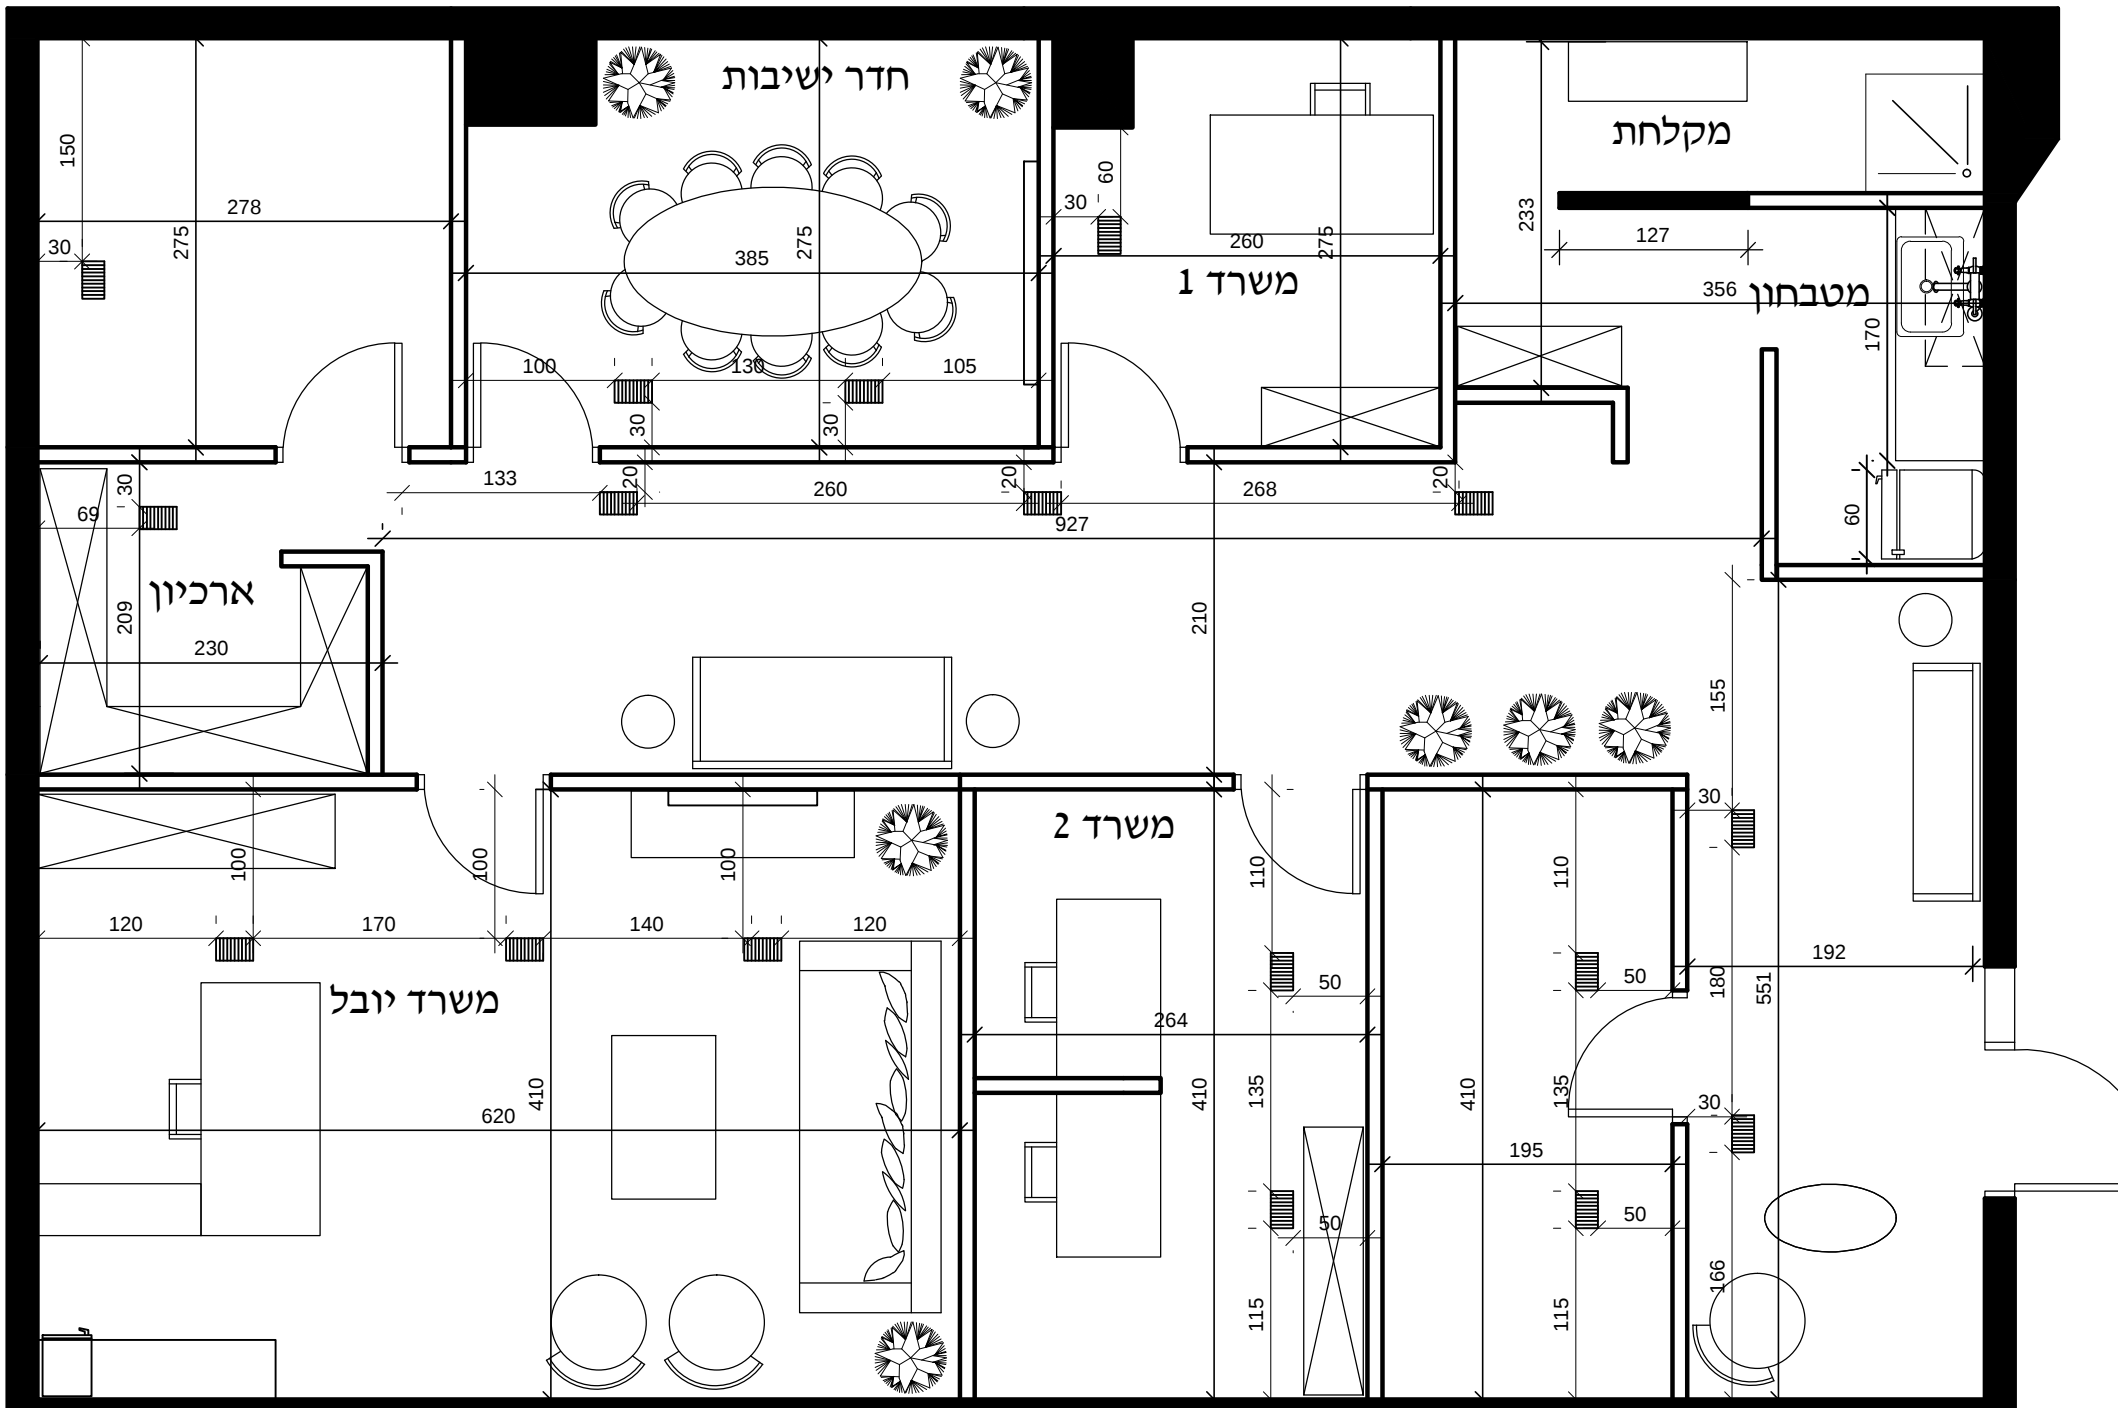

ענבל רייטן 050-9006163		גיליון 2	קני"מ 1:50	תאריך 11/01/2019	שם הפרויקט משרדים בית אנג'ל	המבצע אחראי לבדיקה התוכנית והתאמתן לשטח. על המבצע לבקר את כל המידות ועל כל טעות או אי התאמה יש להודיע למתכנן. אין בשום פנים ואופן לקבוע מידות ע"י מדידה בשרטוט.	
נושא הגיליון תוכנית כללית		שינויים / תפוצה		תאריך			
☒ לאישור ☐ למכרז ☐ לבצוע							